

1

2

3

4

A

A

B

B

C


C

D

D

E


E

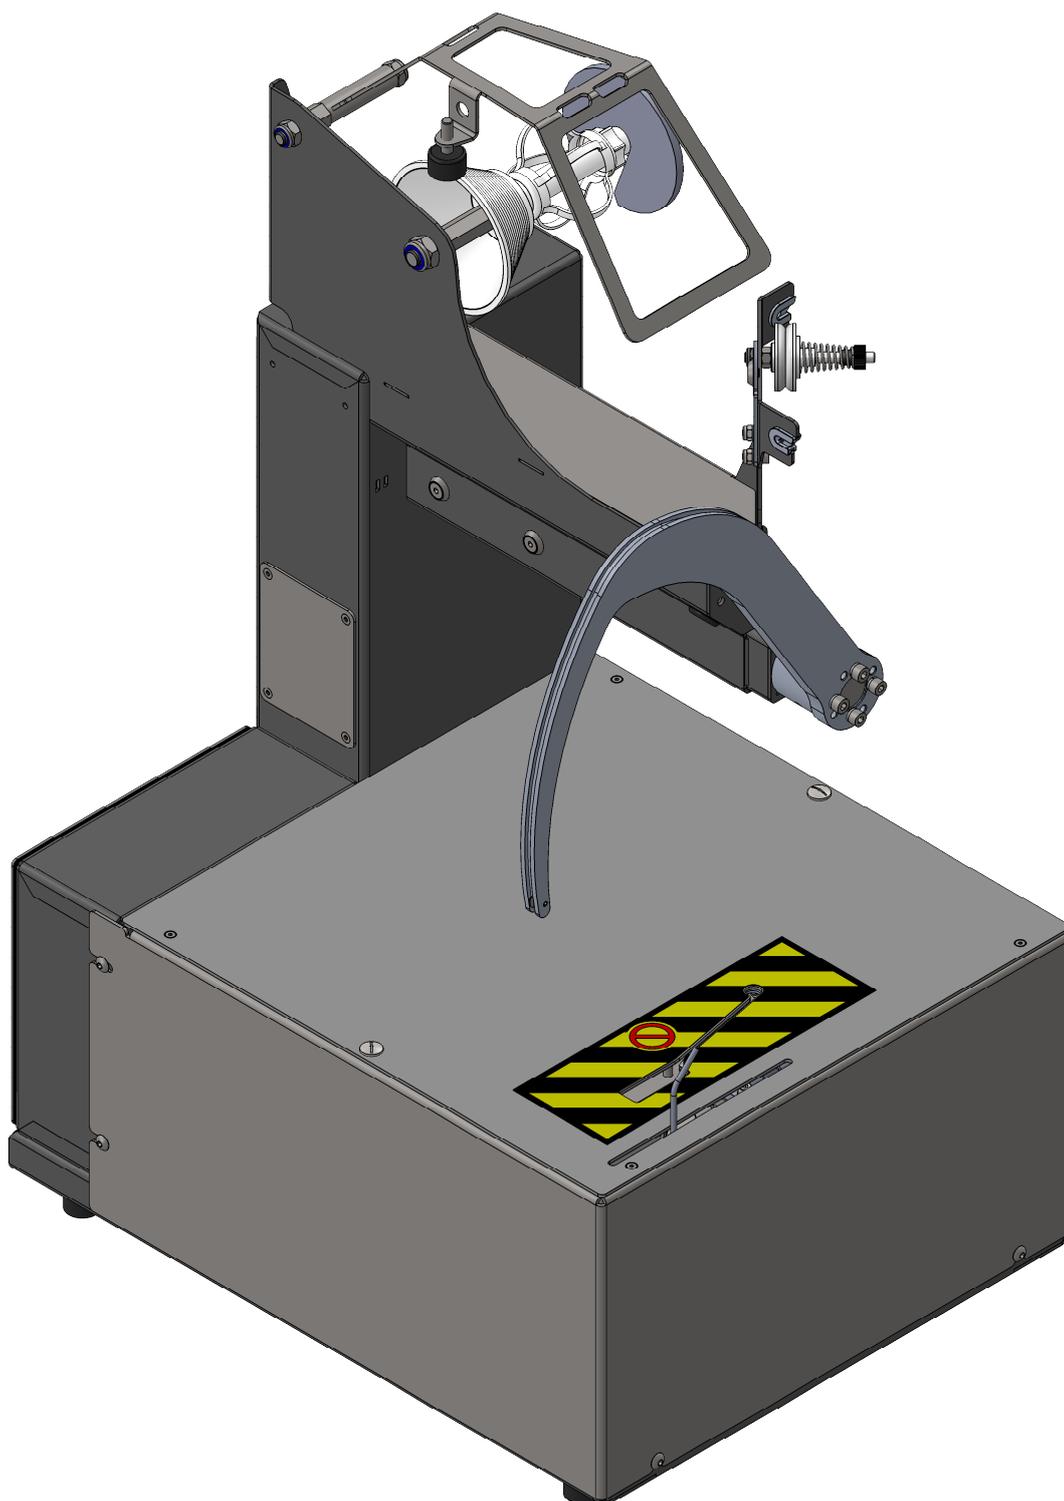

Tolérance Générale suivant ISO 2768
Classe m sauf indications

N° PLAN :	REVISION	DESIGNATION	ENSEMBLE
ions Eco 175 Dr	-	BOTTELEUSE ECO 175 DR	
	48 rue AMPERE BP 33 ZI du DOUXMESNIL 76550 OFFRANVILLE TEL : 02 35 06 11 83 FAX : 02 35 84 91 37	MATIERE : -	
		TRAITEMENT :	
		FORMAT : A4 ECHELLE : 1:10	1
		CREE PAR : AH LE 26/07/2019	
MODIFIE PAR : AH LE 26/07/2019	2		
1	2	3	4

F

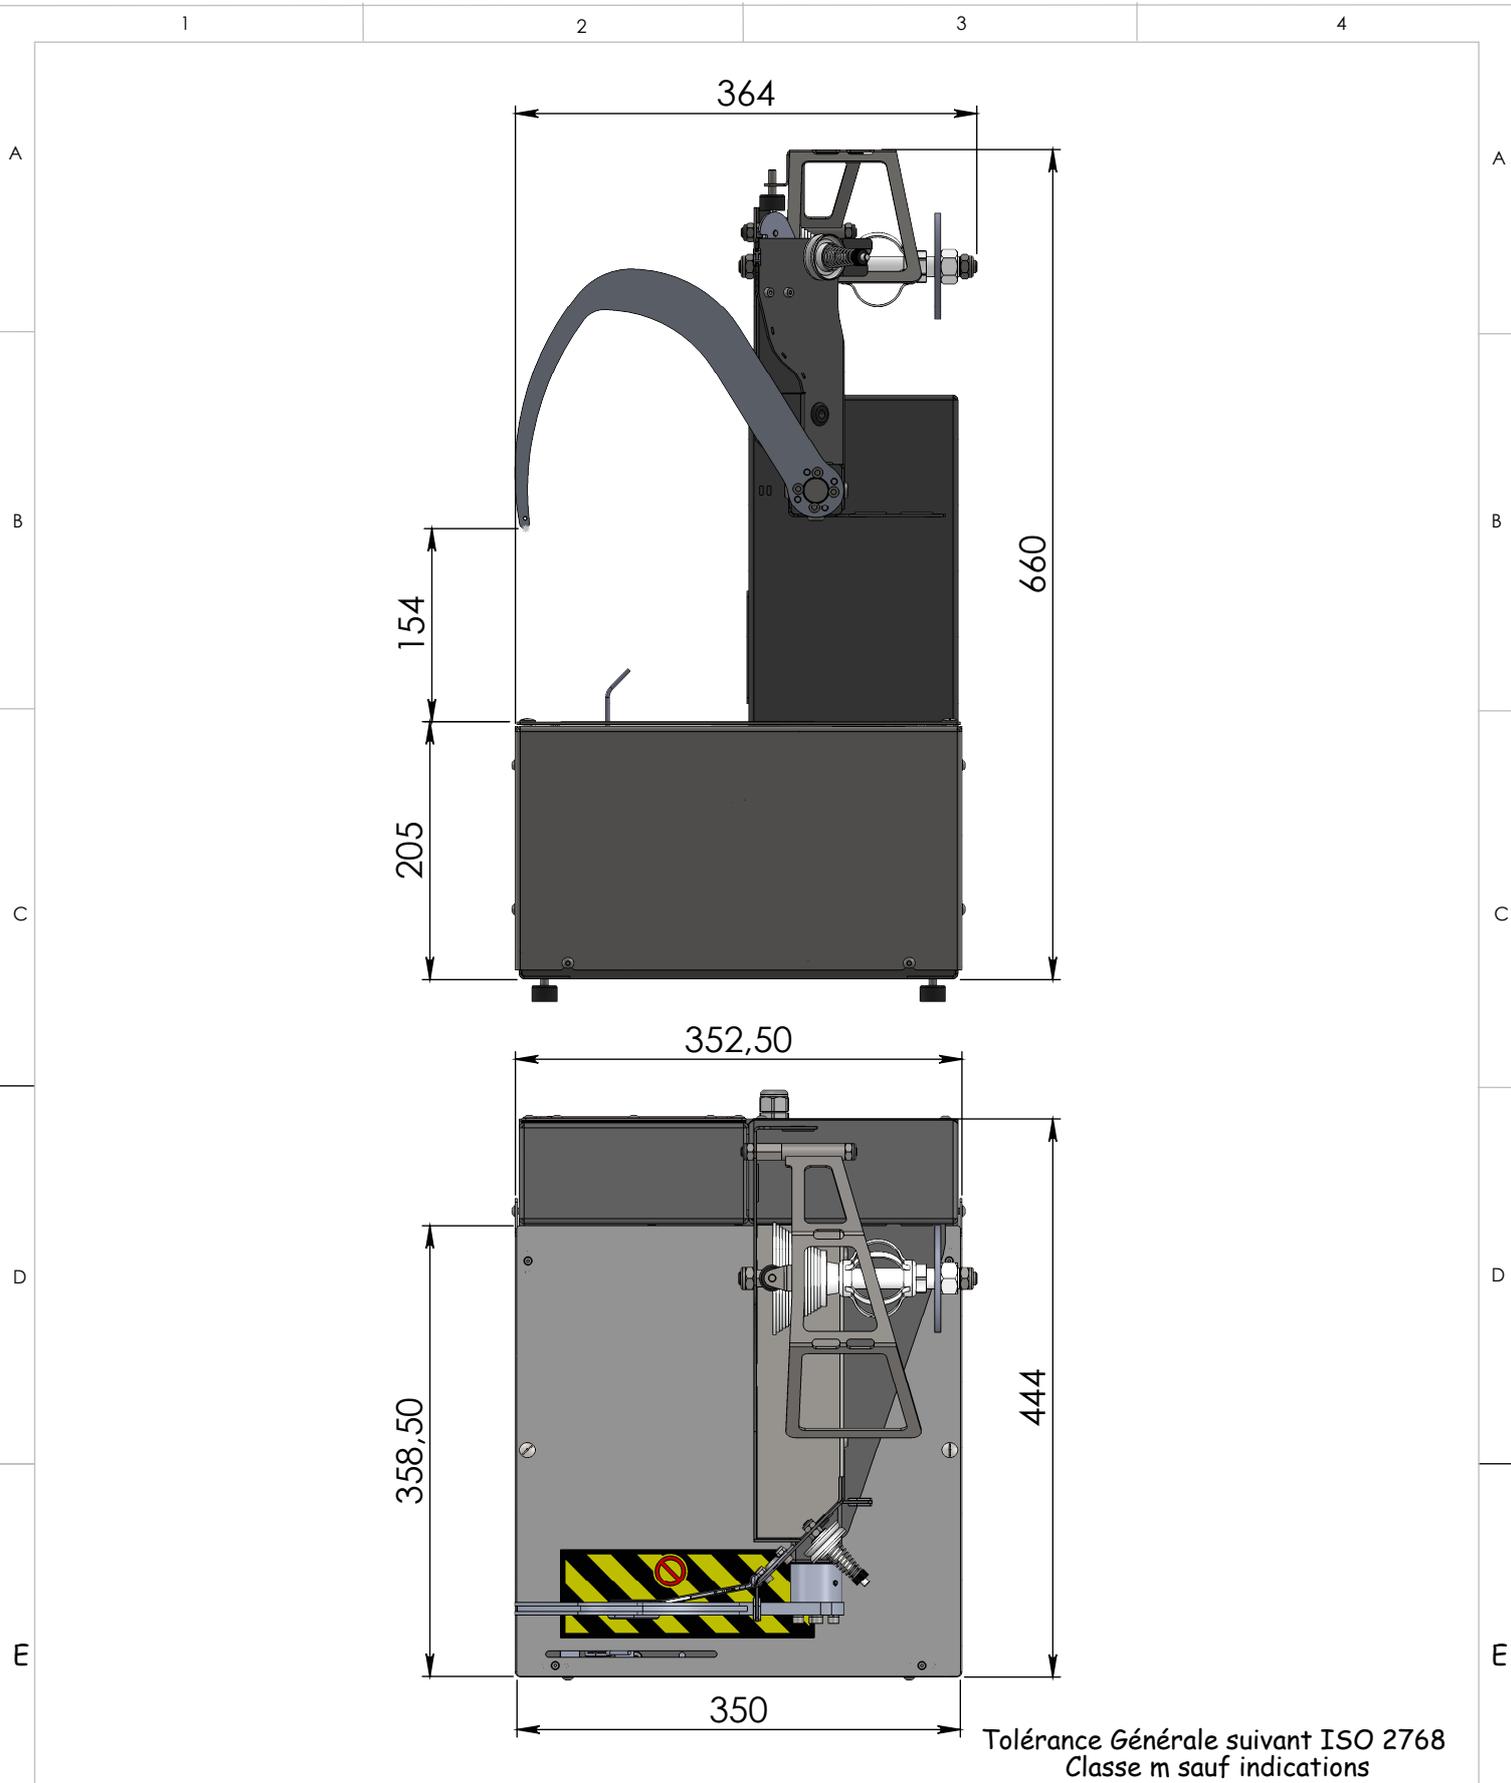

N° PLAN :	REVISION	DESIGNATION	ENSEMBLE
ons Eco 175 Dr	-	BOTTELEUSE ECO 175 DR	

	48 rue AMPERE BP 33 ZI du DOUXMESNIL 76550 OFFRANVILLE	MATIERE : -	<table border="1"> <tr> <td>2</td> </tr> <tr> <td>2</td> </tr> </table>	2	2
	2				
	2				
	TEL : 02 35 06 11 83 FAX : 02 35 84 91 37	TRAITEMENT :			
	FORMAT : A4 ECHELLE : 1:10				
	CREE PAR : AH LE 26/07/2019				
	MODIFIE PAR : AH LE 26/07/2019				

1

2

3

4