
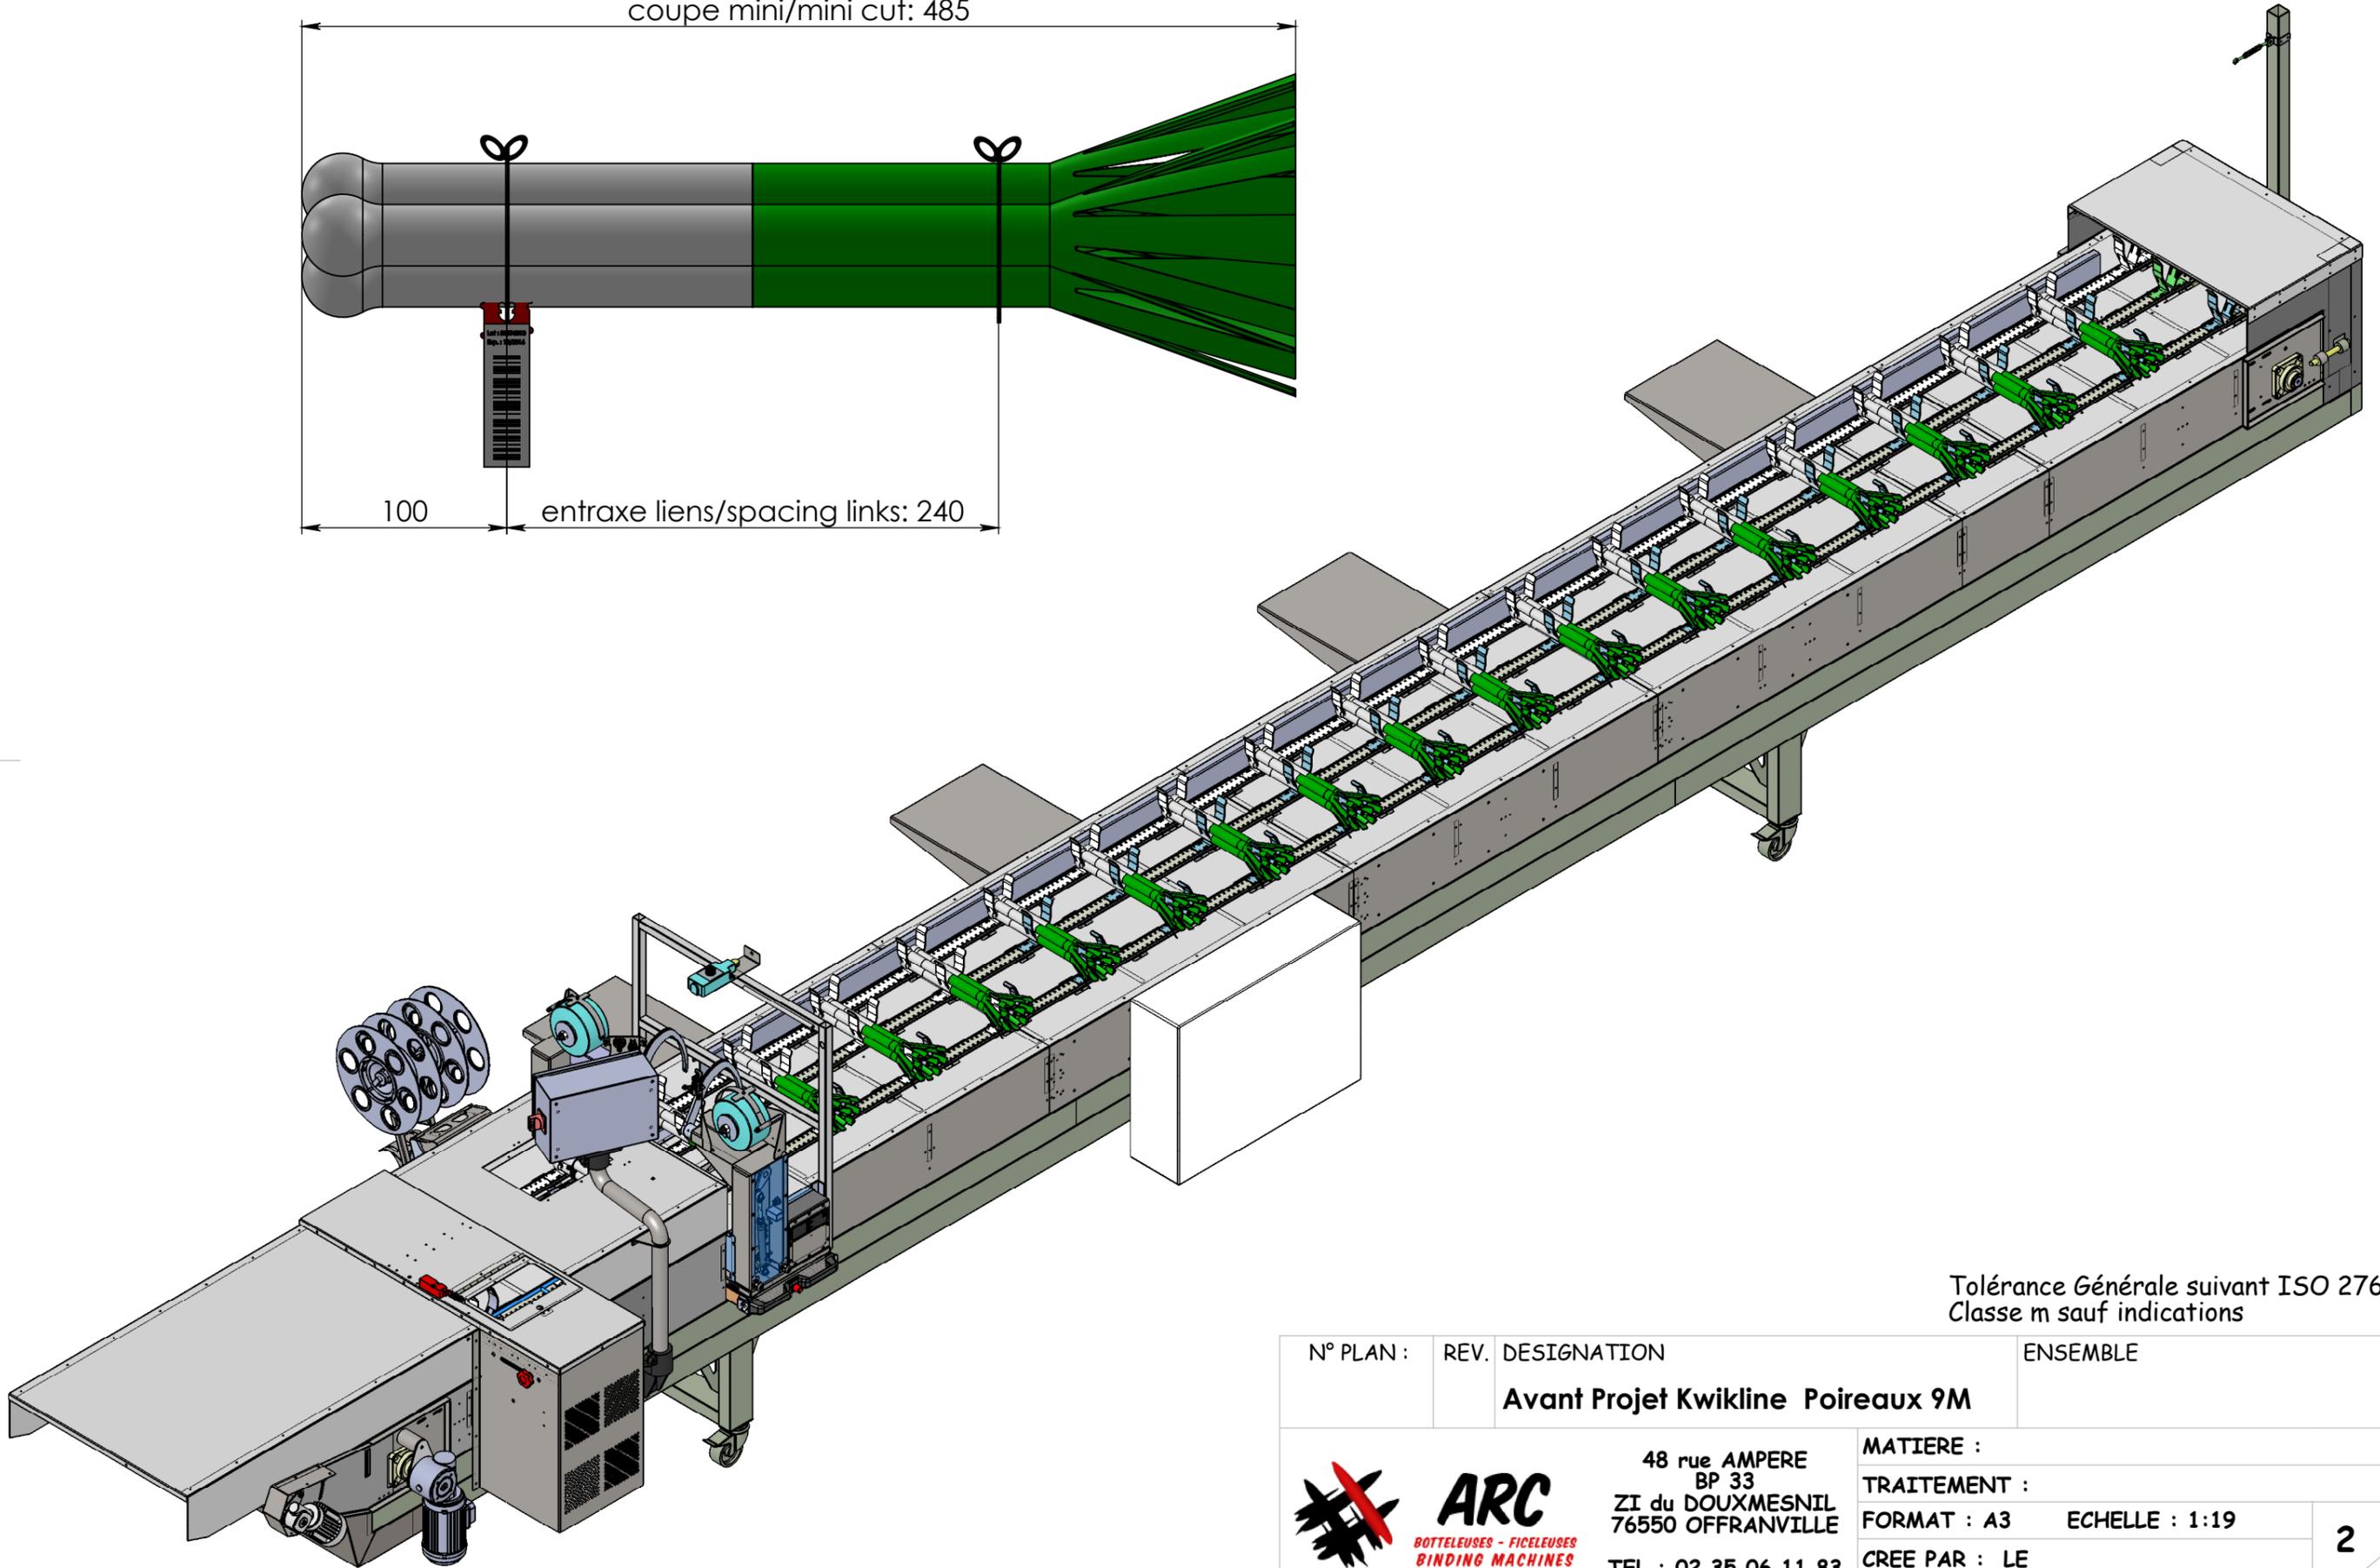



Tolérance Générale suivant ISO 2768
Classe m sauf indications

N° PLAN :	REVISION	DESIGNATION	ENSEMBLE
		Avant Projet Kwikline Poireaux 9M	
		48 rue AMPERE BP 33 ZI du DOUXMESNIL 76550 OFFRANVILLE TEL : 02 35 06 11 83 FAX : 02 35 84 91 37	MATIERE : TRAITEMENT : FORMAT : A2 ECHELLE : 1:18 CREE PAR : LE MODIFIE PAR : LE
			1
			3

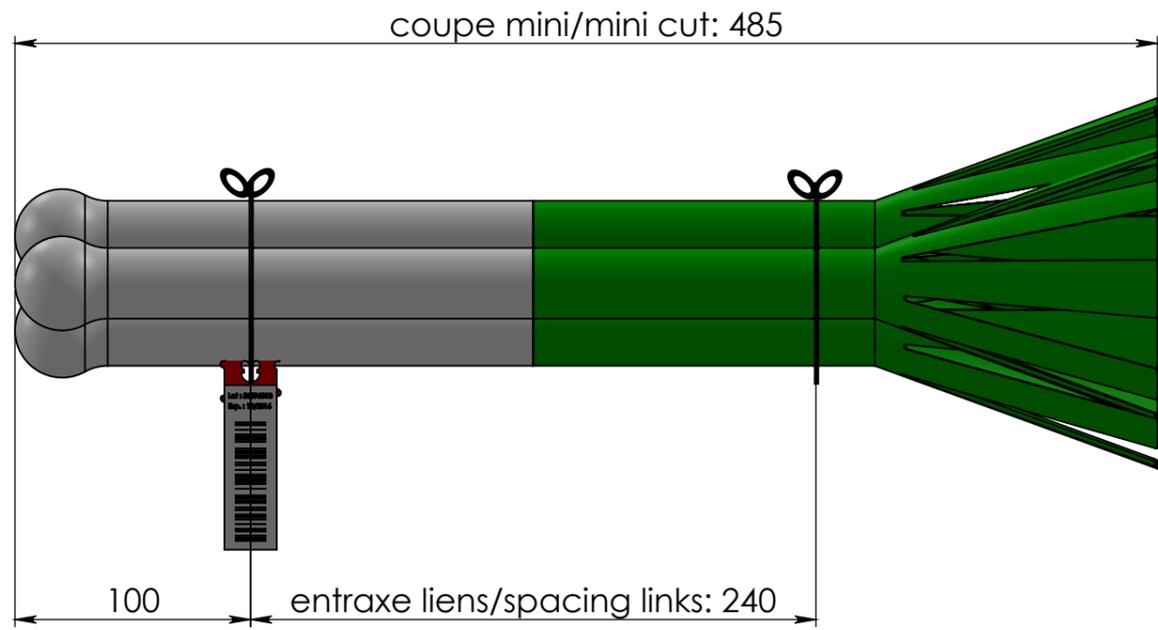

Tolérance Générale suivant ISO 2768
Classe m sauf indications

N° PLAN :	REV.	DESIGNATION	ENSEMBLE	
		Avant Projet Kwikline Poireaux 9M		
 ARC BOTTELEUSES - FICELEUSES BINDING MACHINES ATELIER DE RECHERCHES ET DE CONCEPTIONS	48 rue AMPERE BP 33 ZI du DOUXMESNIL 76550 OFFRANVILLE		MATIERE :	
	TEL : 02 35 06 11 83 FAX : 02 35 84 91 37		TRAITEMENT :	
			FORMAT : A3 ECHELLE : 1:19	2
			CREE PAR : LE	3
		MODIFIE PAR : LE		

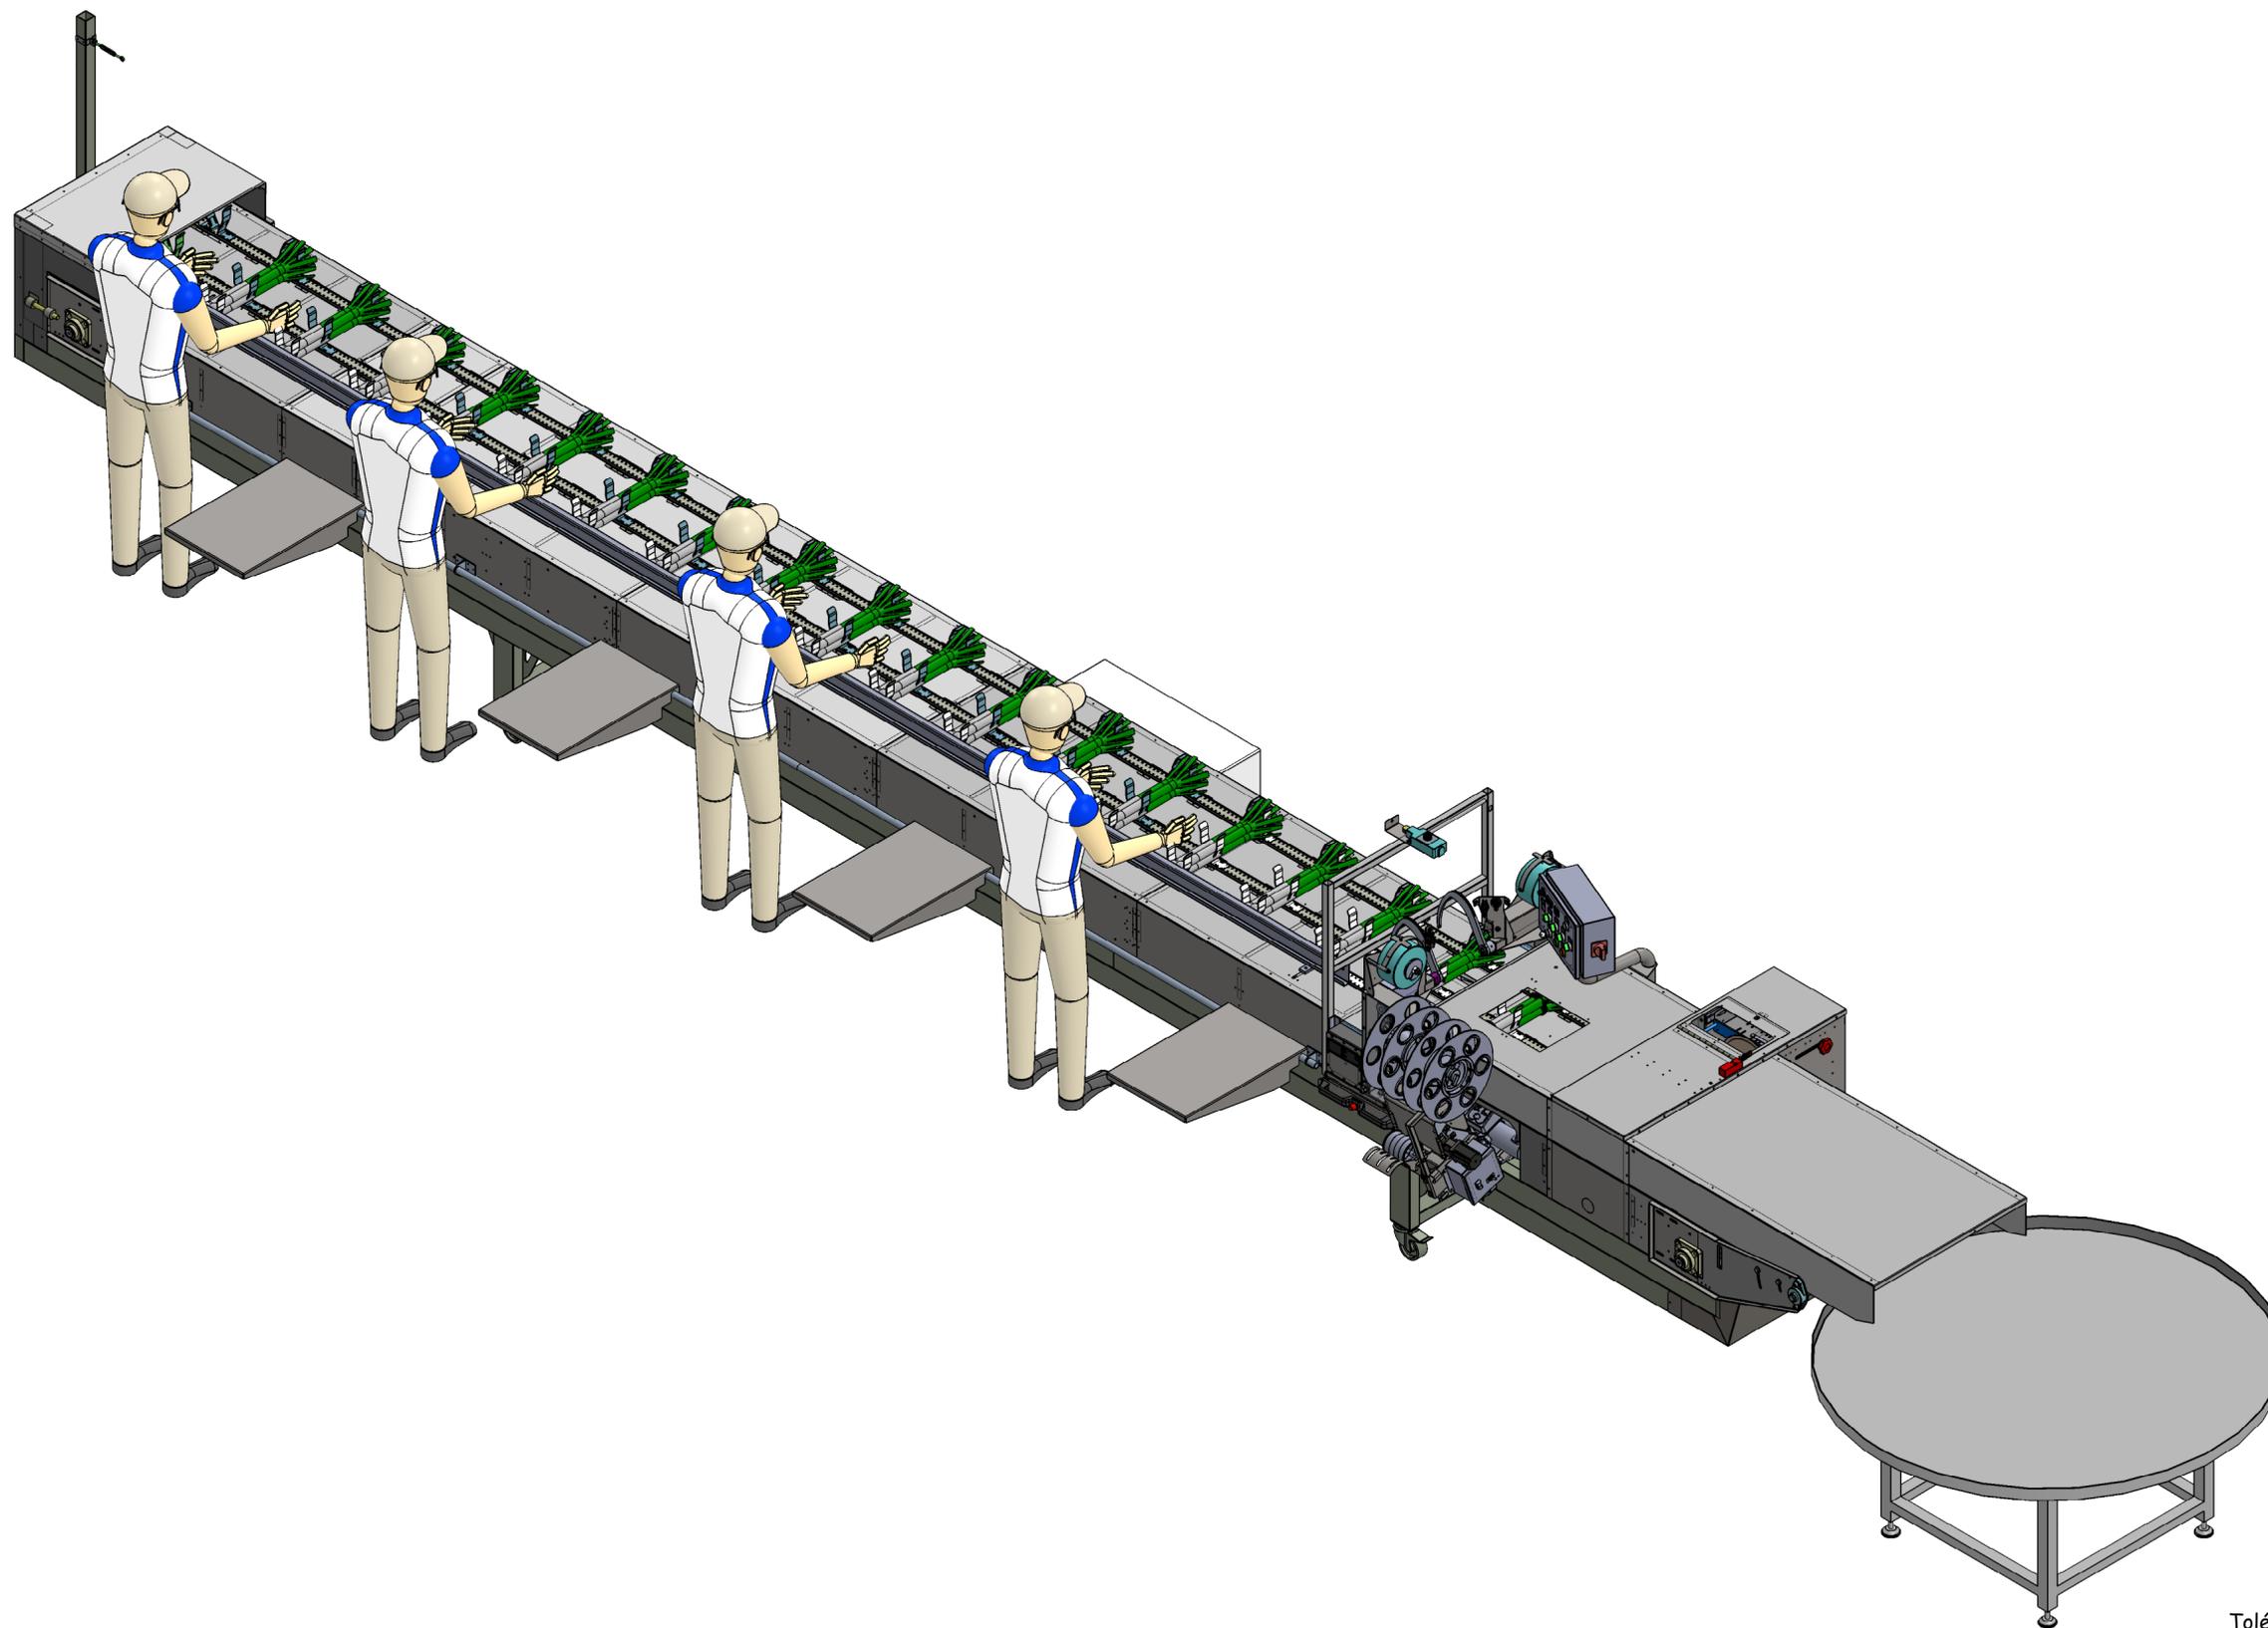

Tolérance Générale suivant ISO 2768
Classe m sauf indications

N° PLAN :	REVISION	DESIGNATION	ENSEMBLE	
		Avant Projet Kwikline Poireaux 9M		
 <p>ARC BOTTLEUSES - FICELUSES BINDING MACHINES ATELIER DE RECHERCHES ET DE CONCEPTIONS</p>	48 rue AMPERE BP 33 ZI du DOUXMESNIL 76550 OFFRANVILLE	MATIERE :		
	TEL : 02 35 06 11 83 FAX : 02 35 84 91 37	TRAITEMENT :		
		FORMAT : A2	ECHELLE : 1:18	3
		CREE PAR : LE	MODIFIE PAR : LE	3