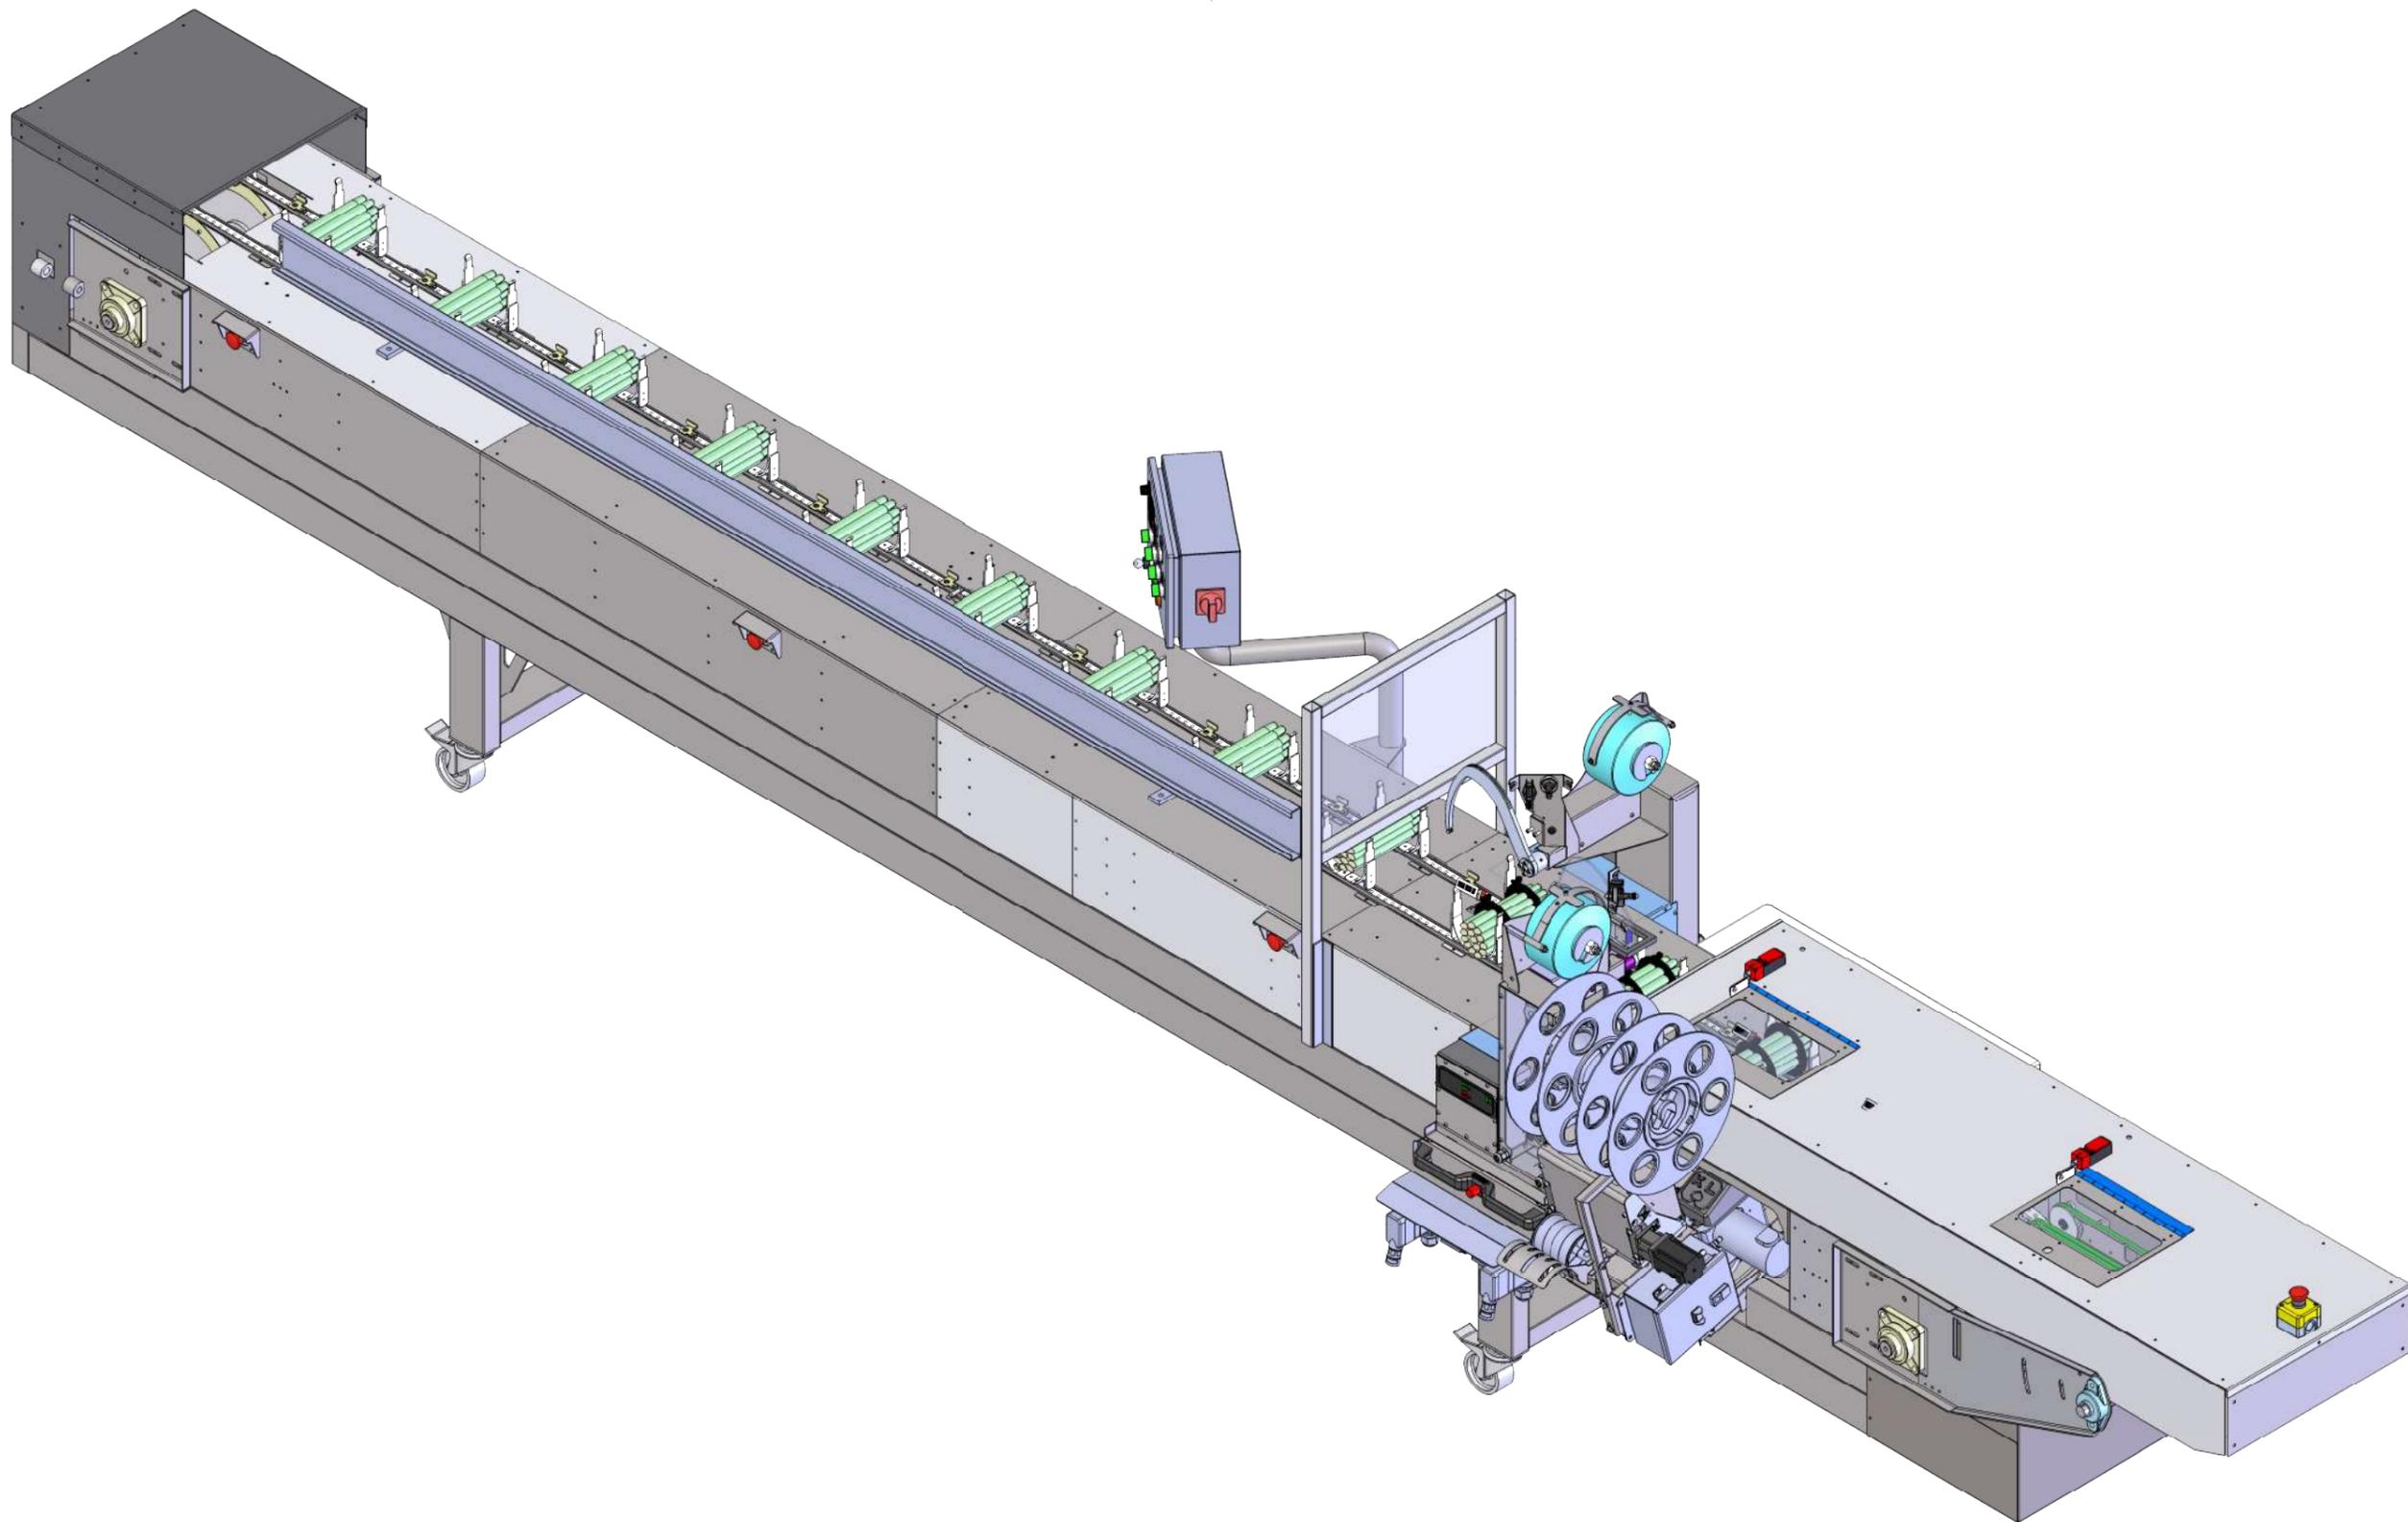


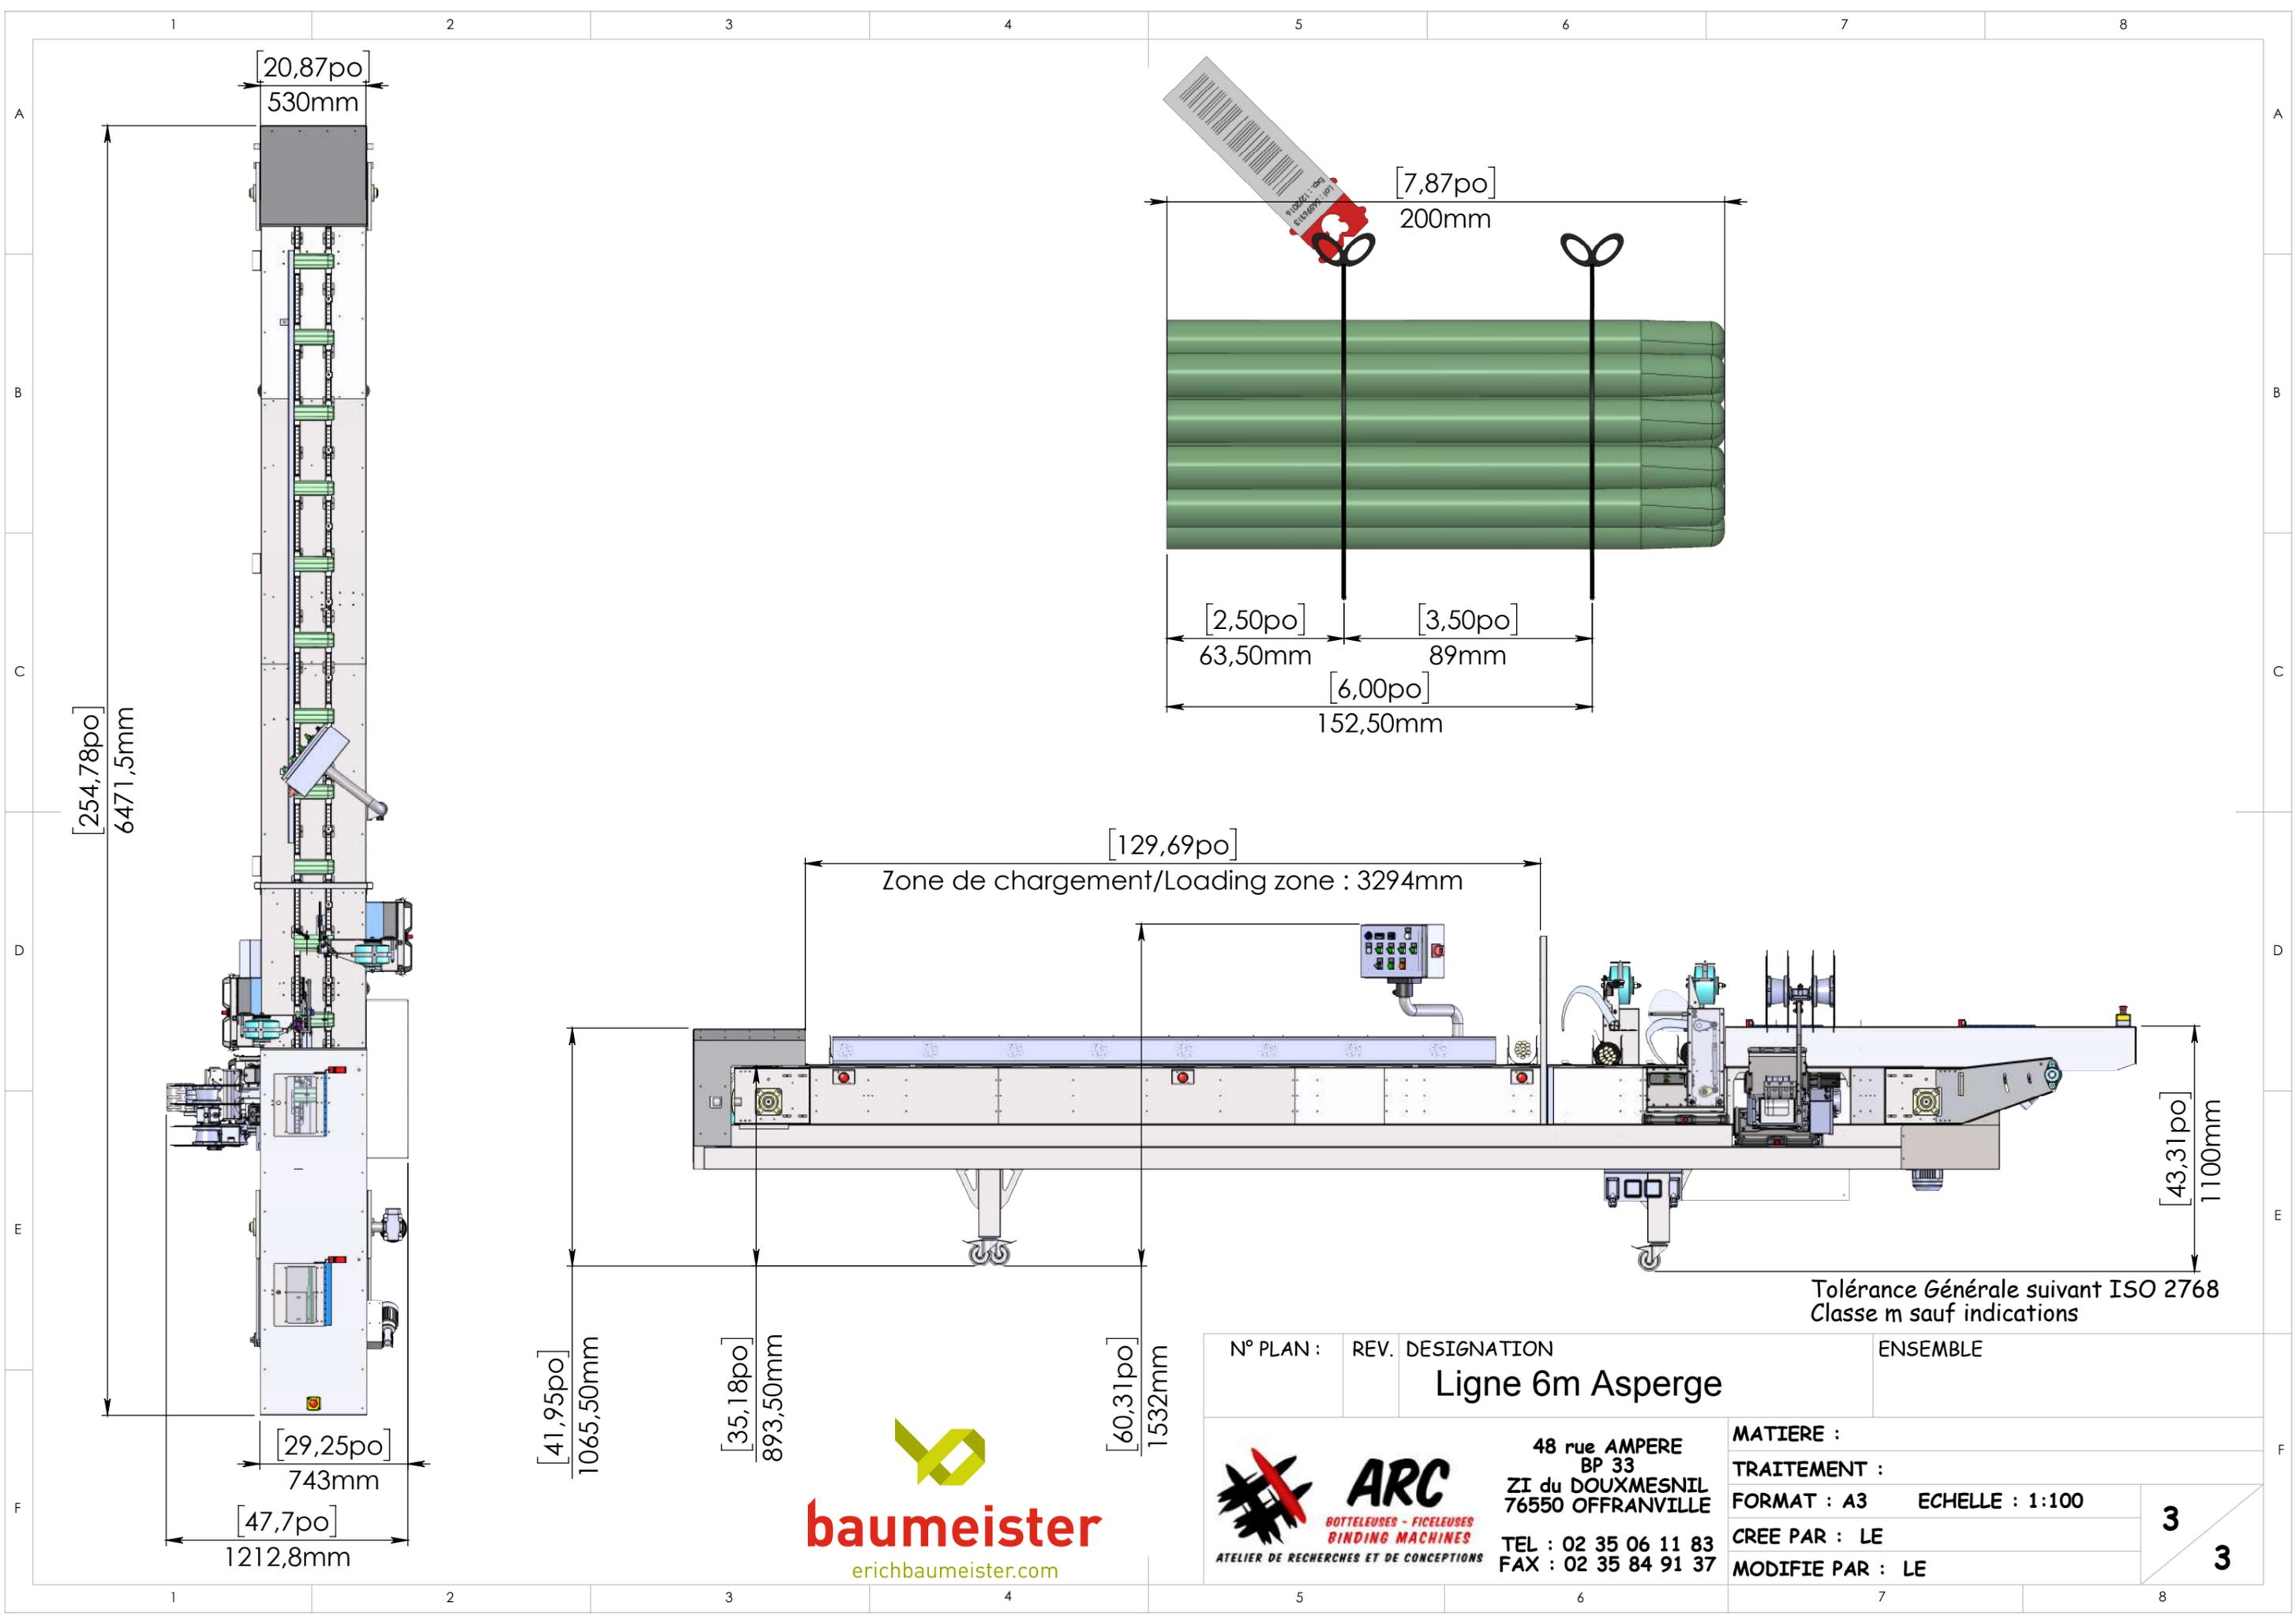

baumeister
 erichbaumeister.com

N° PLAN :	REV.	DESIGNATION	ENSEMBLE		
		Ligne 6m Asperge			
 ARC BOTTELEUSES - FICELUSES BINDING MACHINES ATELIER DE RECHERCHES ET DE CONCEPTIONS		48 rue AMPERE BP 33 ZI du DOUXMESNIL 76550 OFFRANVILLE	MATIERE :		
		TEL : 02 35 06 11 83 FAX : 02 35 84 91 37	TRAITEMENT :		
			FORMAT : A3 ECHELLE : 1:100		
			CREE PAR : LE		
			MODIFIE PAR : LE		
			<table border="1"> <tr> <td style="width: 50px; height: 50px; text-align: center;">1</td> </tr> <tr> <td style="text-align: center;">3</td> </tr> </table>	1	3
1					
3					




baumeister
erichbaumeister.com

N° PLAN :	REV.	DESIGNATION	ENSEMBLE
		Ligne 6m Asperge	
 ARC BOTTELEUSES - FICELEUSES BINDING MACHINES ATELIER DE RECHERCHES ET DE CONCEPTIONS		48 rue AMPERE BP 33 ZI du DOUXMESNIL 76550 OFFRANVILLE	MATIERE : TRAITEMENT : FORMAT : A3 ECHELLE : 1:100
		TEL : 02 35 06 11 83 FAX : 02 35 84 91 37	CREE PAR : LE MODIFIE PAR : LE
			<div style="display: flex; justify-content: space-around;"> 2 3 </div>



Tolérance Générale suivant ISO 2768
Classe m sauf indications

N° PLAN :	REV.	DESIGNATION	ENSEMBLE		
		Ligne 6m Asperge			
 ARC BOTTLEUSES - FICELEUSES BINDING MACHINES ATELIER DE RECHERCHES ET DE CONCEPTIONS		48 rue AMPERE BP 33 ZI du DOUXMESNIL 76550 OFFRANVILLE TEL : 02 35 06 11 83 FAX : 02 35 84 91 37	MATIERE : TRAITEMENT : FORMAT : A3 ECHELLE : 1:100 CREE PAR : LE MODIFIE PAR : LE		
			<table border="1"> <tr> <td style="width: 50px; height: 50px; text-align: center;">3</td> </tr> <tr> <td style="text-align: center;">3</td> </tr> </table>	3	3
3					
3					

