



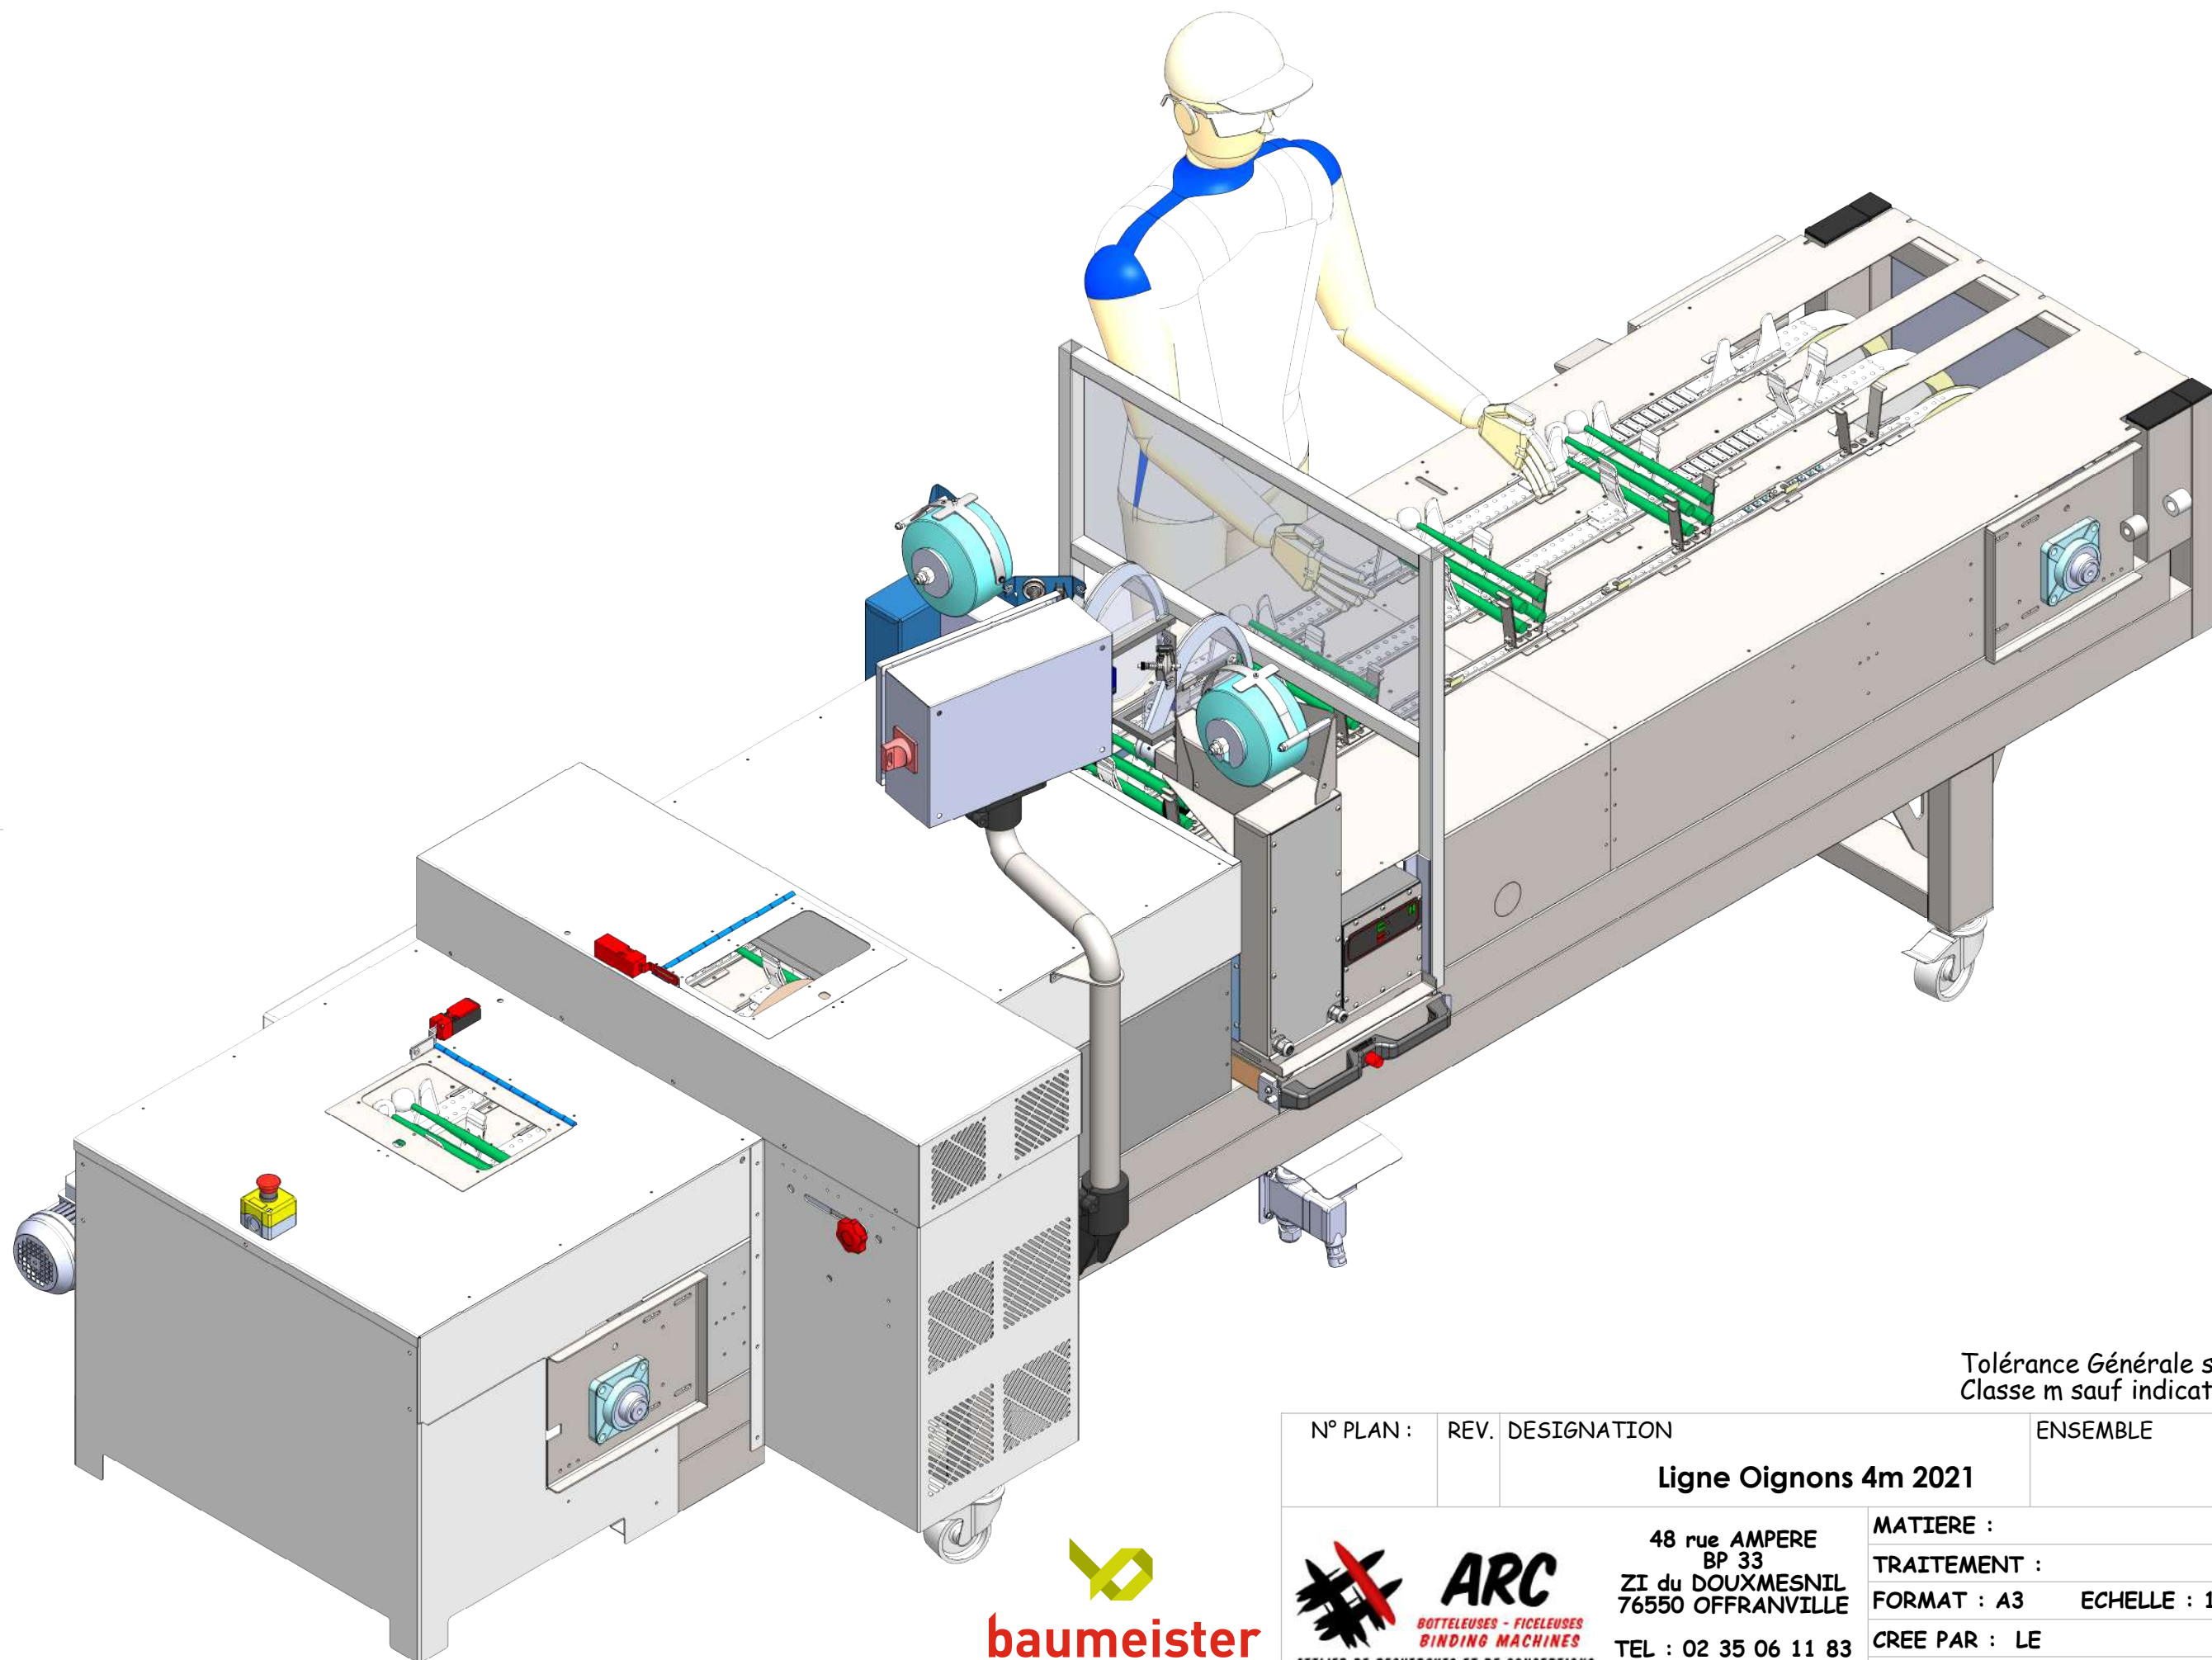

Tolérance Générale suivant ISO 2768
Classe m sauf indications


N° PLAN :		REV.		DESIGNATION		ENSEMBLE	
				Ligne Oignons 4m 2021			
				48 rue AMPERE BP 33 ZI du DOUXMESNIL 76550 OFFRANVILLE		MATIERE :	
				TEL : 02 35 06 11 83 FAX : 02 35 84 91 37		TRAITEMENT :	
						FORMAT : A3 ECHELLE : 1:50	
						CREE PAR : LE	
						MODIFIE PAR : LE	
						1 4	

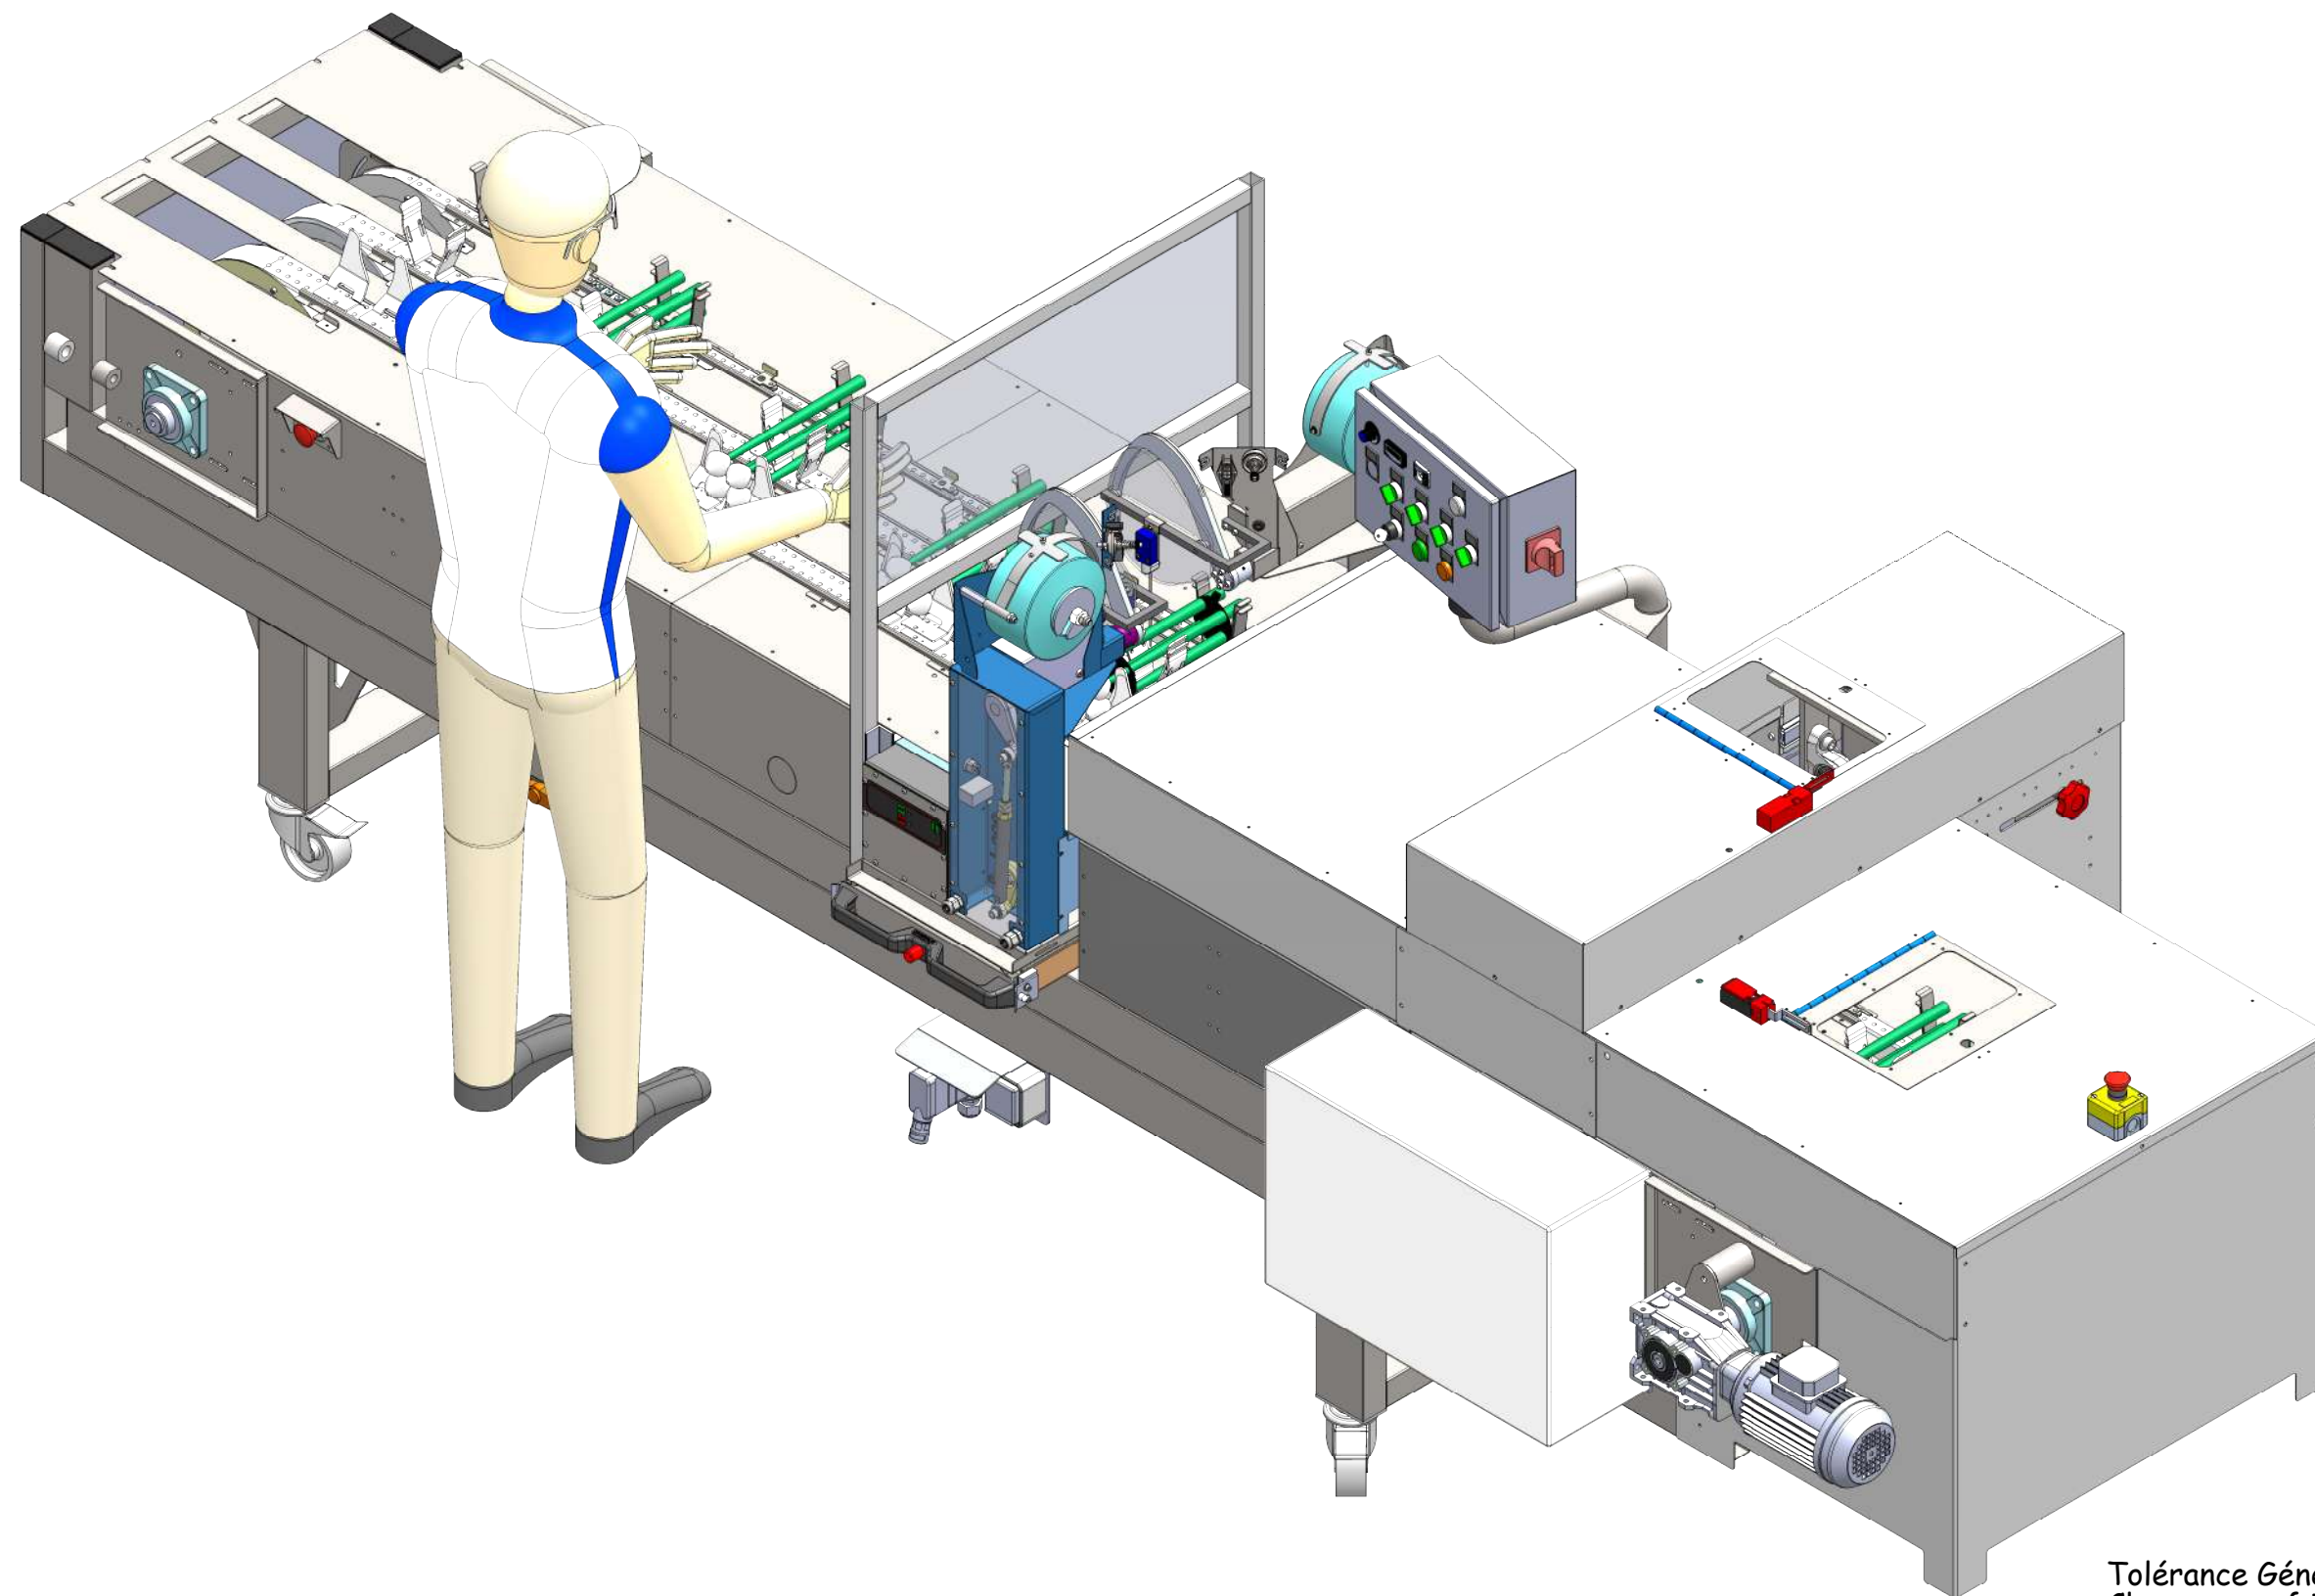

Tolérance Générale suivant ISO 2768
Classe m sauf indications


baumeister
erichbaumeister.com

N° PLAN :		REV.	DESIGNATION	ENSEMBLE	
			Ligne Oignons 4m 2021		
 ARC BOTTELEUSES - FICHEUSES BINDING MACHINES ATELIER DE RECHERCHES ET DE CONCEPTIONS		48 rue AMPERE BP 33 ZI du DOUXMESNIL 76550 OFFRANVILLE		MATIERE :	
		TEL : 02 35 06 11 83 FAX : 02 35 84 91 37		TRAITEMENT :	
				FORMAT : A3	ECHELLE : 1:50
				CREE PAR : LE	2
				MODIFIE PAR : LE	4

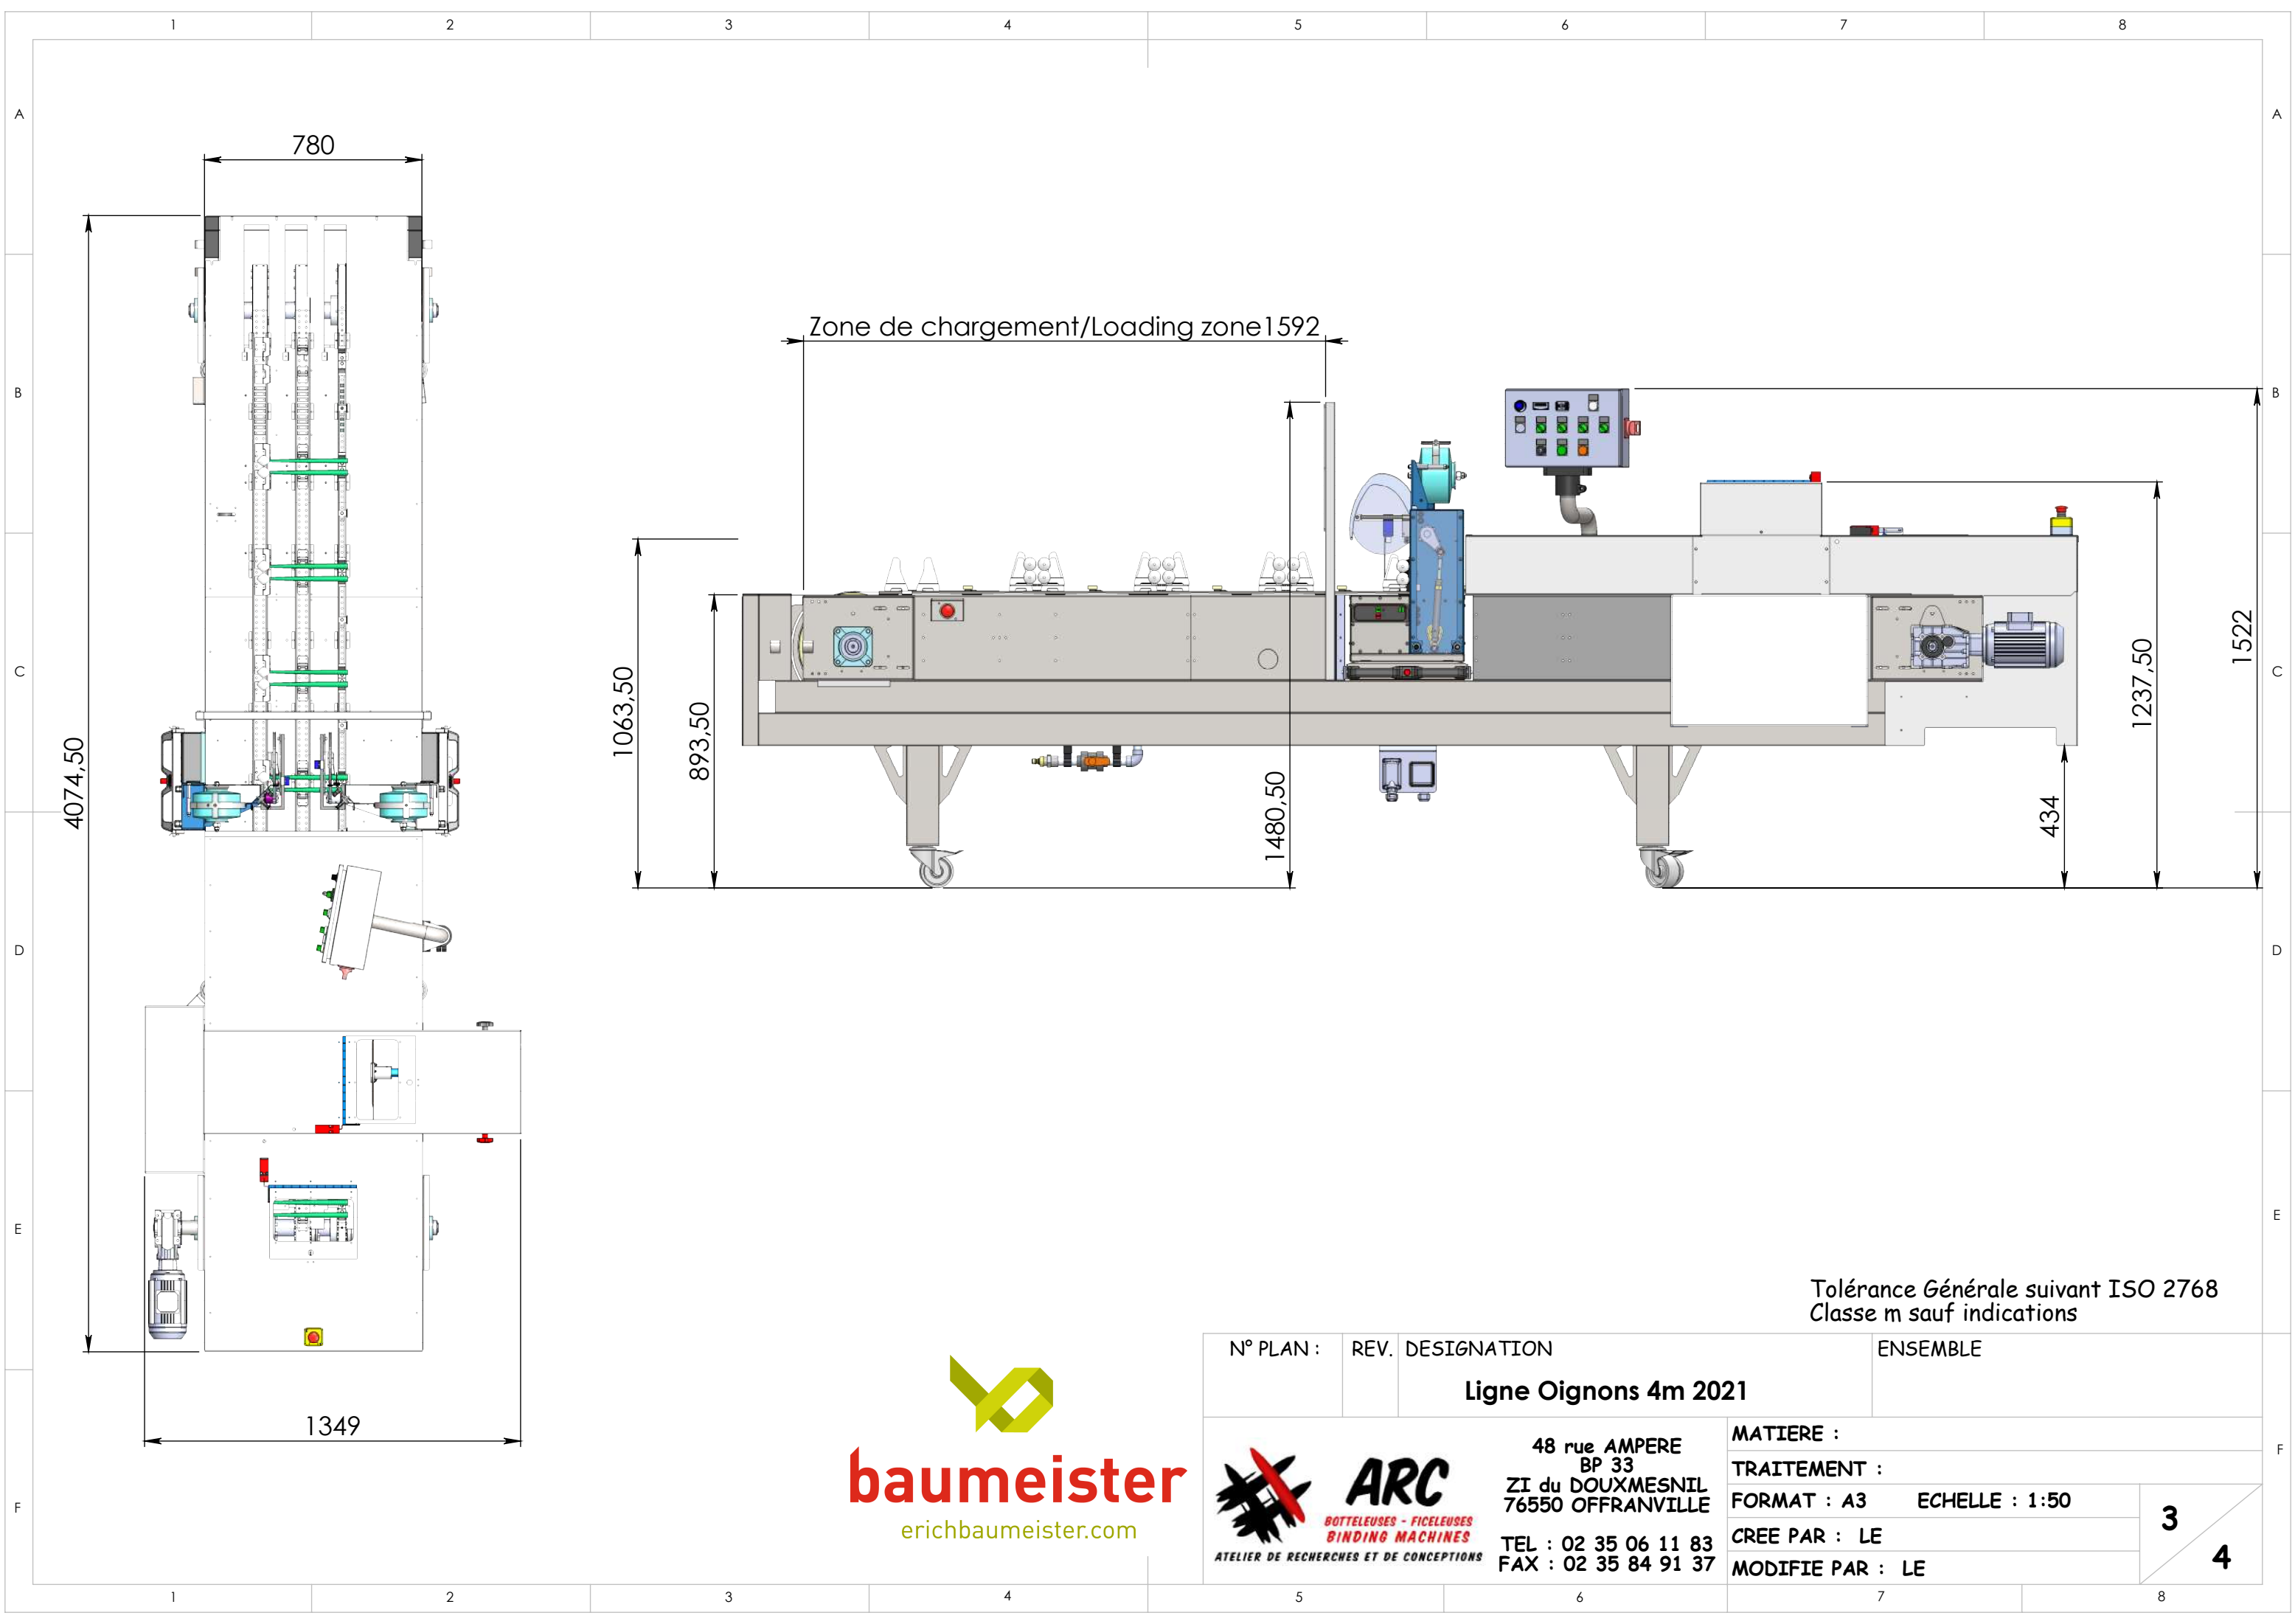

Tolérance Générale suivant ISO 2768
Classe m sauf indications


baumeister
erichbaumeister.com

N° PLAN :	REV.	DESIGNATION	ENSEMBLE
		Ligne Oignons 4m 2021	
 ARC BOTTELEUSES - FICHEUSES BINDING MACHINES ATELIER DE RECHERCHES ET DE CONCEPTIONS			MATIERE :
			TRAITEMENT :
			FORMAT : A3 ECHELLE : 1:50
			CREE PAR : LE
			MODIFIE PAR : LE

48 rue AMPERE
BP 33
ZI du DOUXMESNIL
76550 OFFRANVILLE

TEL : 02 35 06 11 83
FAX : 02 35 84 91 37

3
4

